




# SECCION TRANSVERSAL

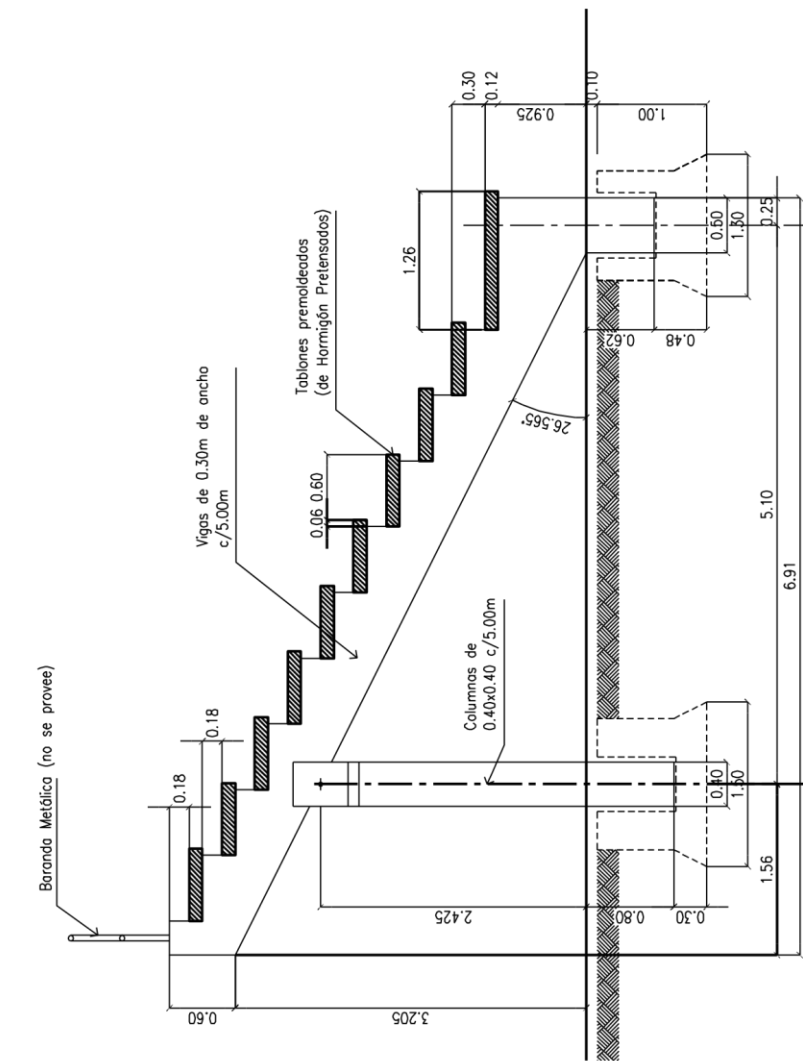

# FRENTE

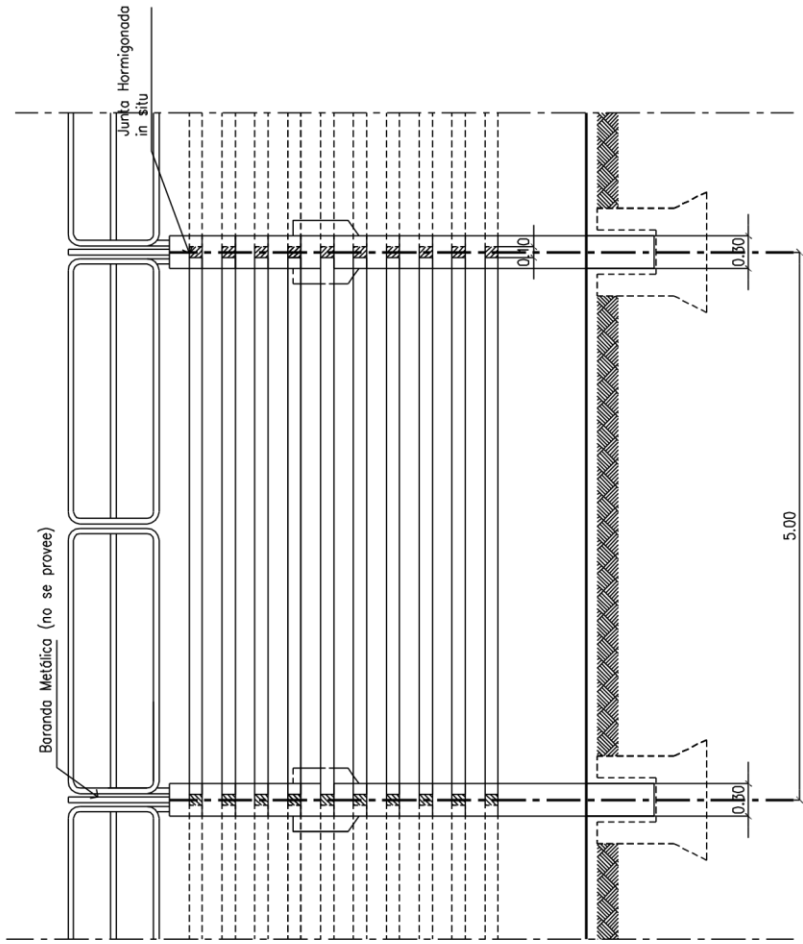

# TABLON PARA GRADAS

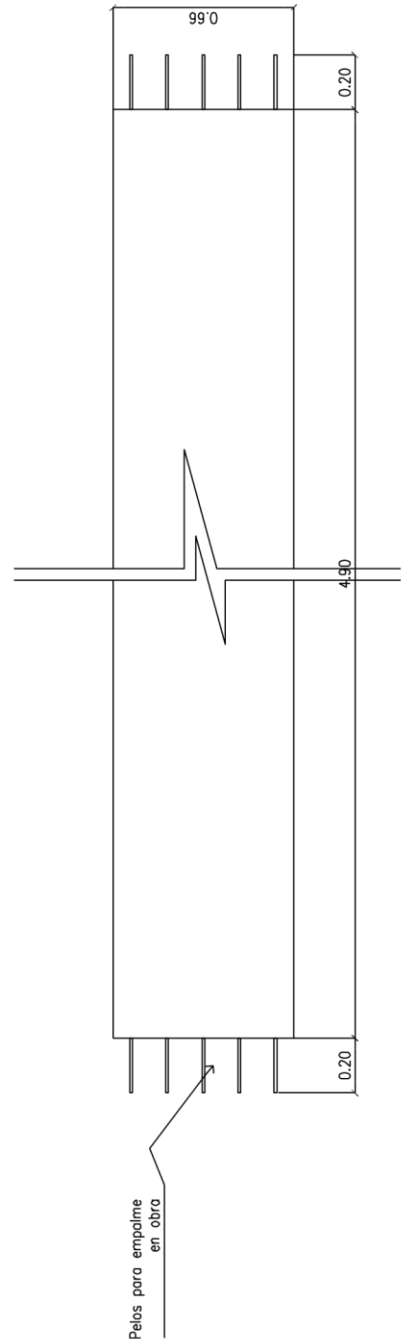

SECCION DE CADA TABLON  
Hormigón Premoldeado con Armadura Pretensada



Fecha	22/08/2001
Dibujó	Arq. S. Juárez
Revisó	
Revisó	Arq. L. Rogout



*temsolite* 1a  
RUTA NAC. N° 9 - LOS POZITOS  
TUCUMAN - ARGENTINA

ESCALA  
1:50

# TRIBUNA PREMOLDEADA ALTERNATIVA I

# SECCION TRANSVERSAL

# FRENTE

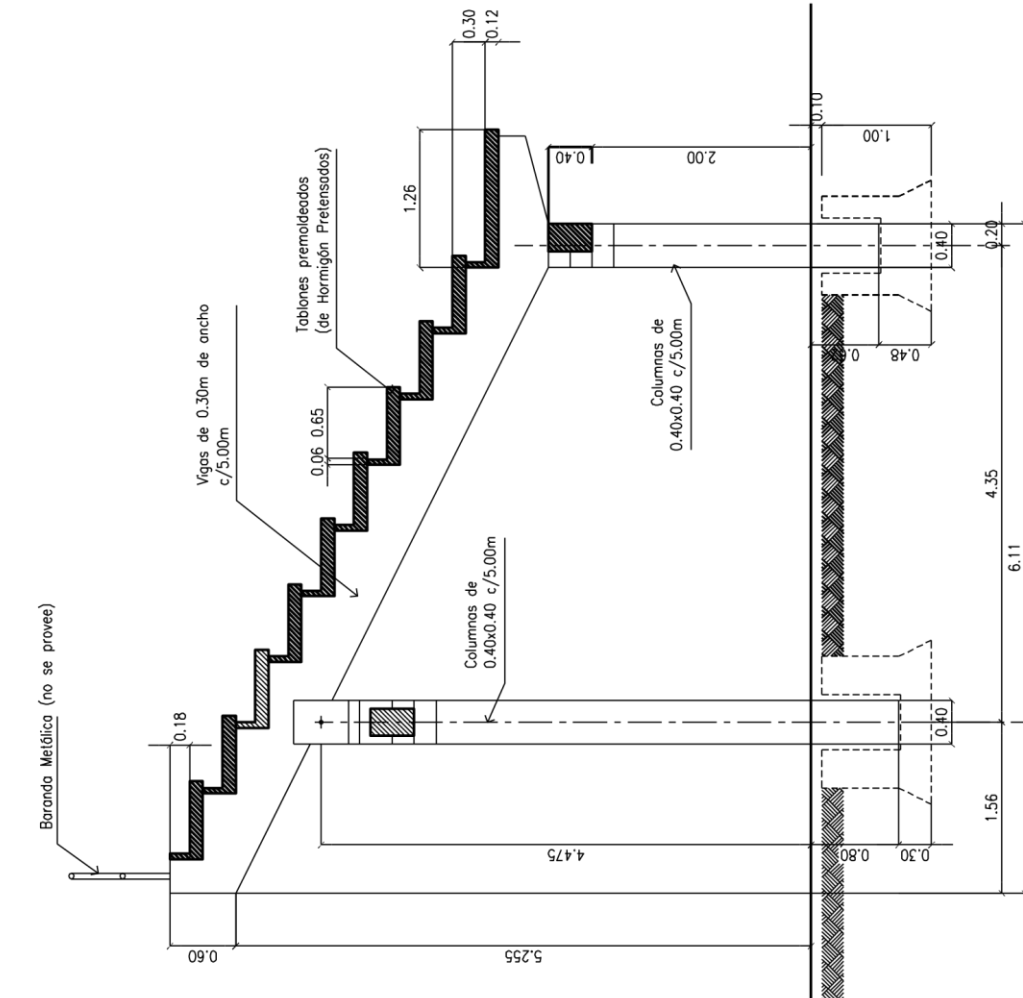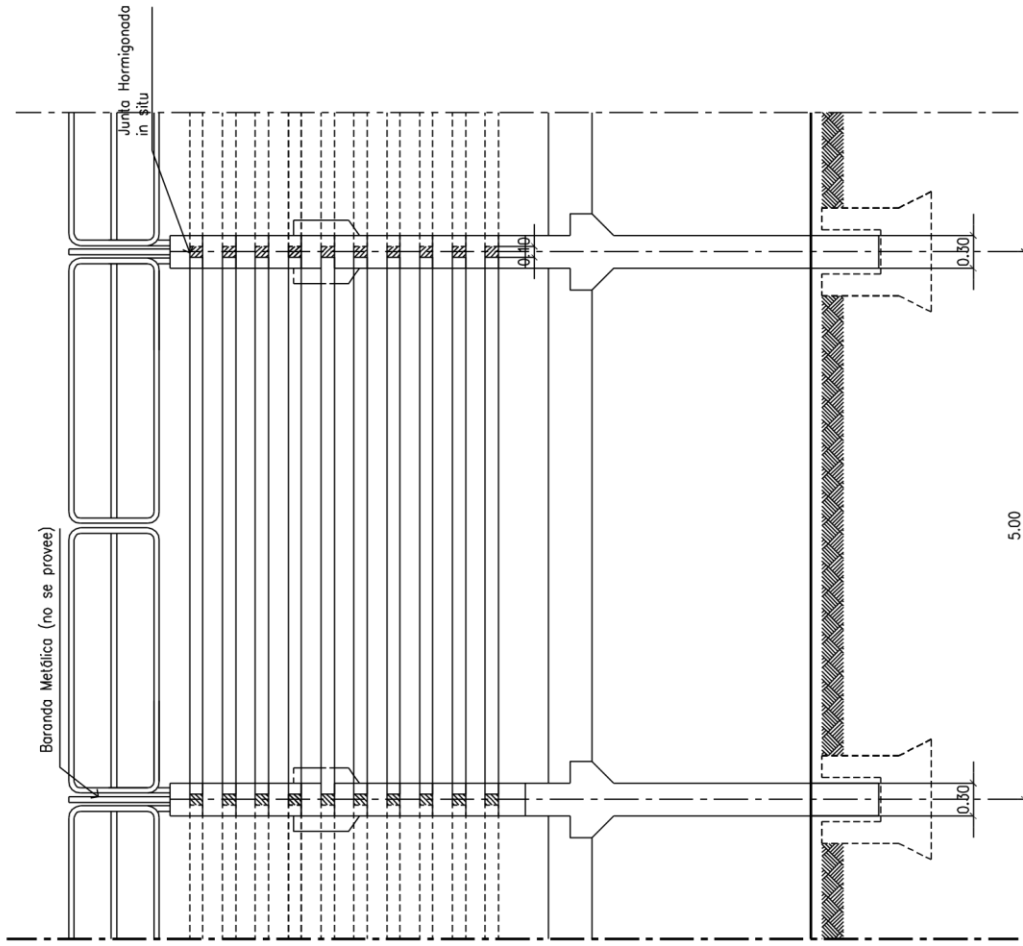

Fecha	22/08/2001
Dibujó	Arq. S. Juárez
Revisó	
Revisó	Arq. L. Rogout

ESCALA  
s/e

*tensoelite* 1.0  
RUTA NAC. N° 9 - LOS POQUITOS  
TUCUMAN - ARGENTINA

**TRIBUNA PREMOLDEADA**  
ALTERNATIVA II